SCHEMAT KONSTRUKCJI PIWNIC

skala 1:100

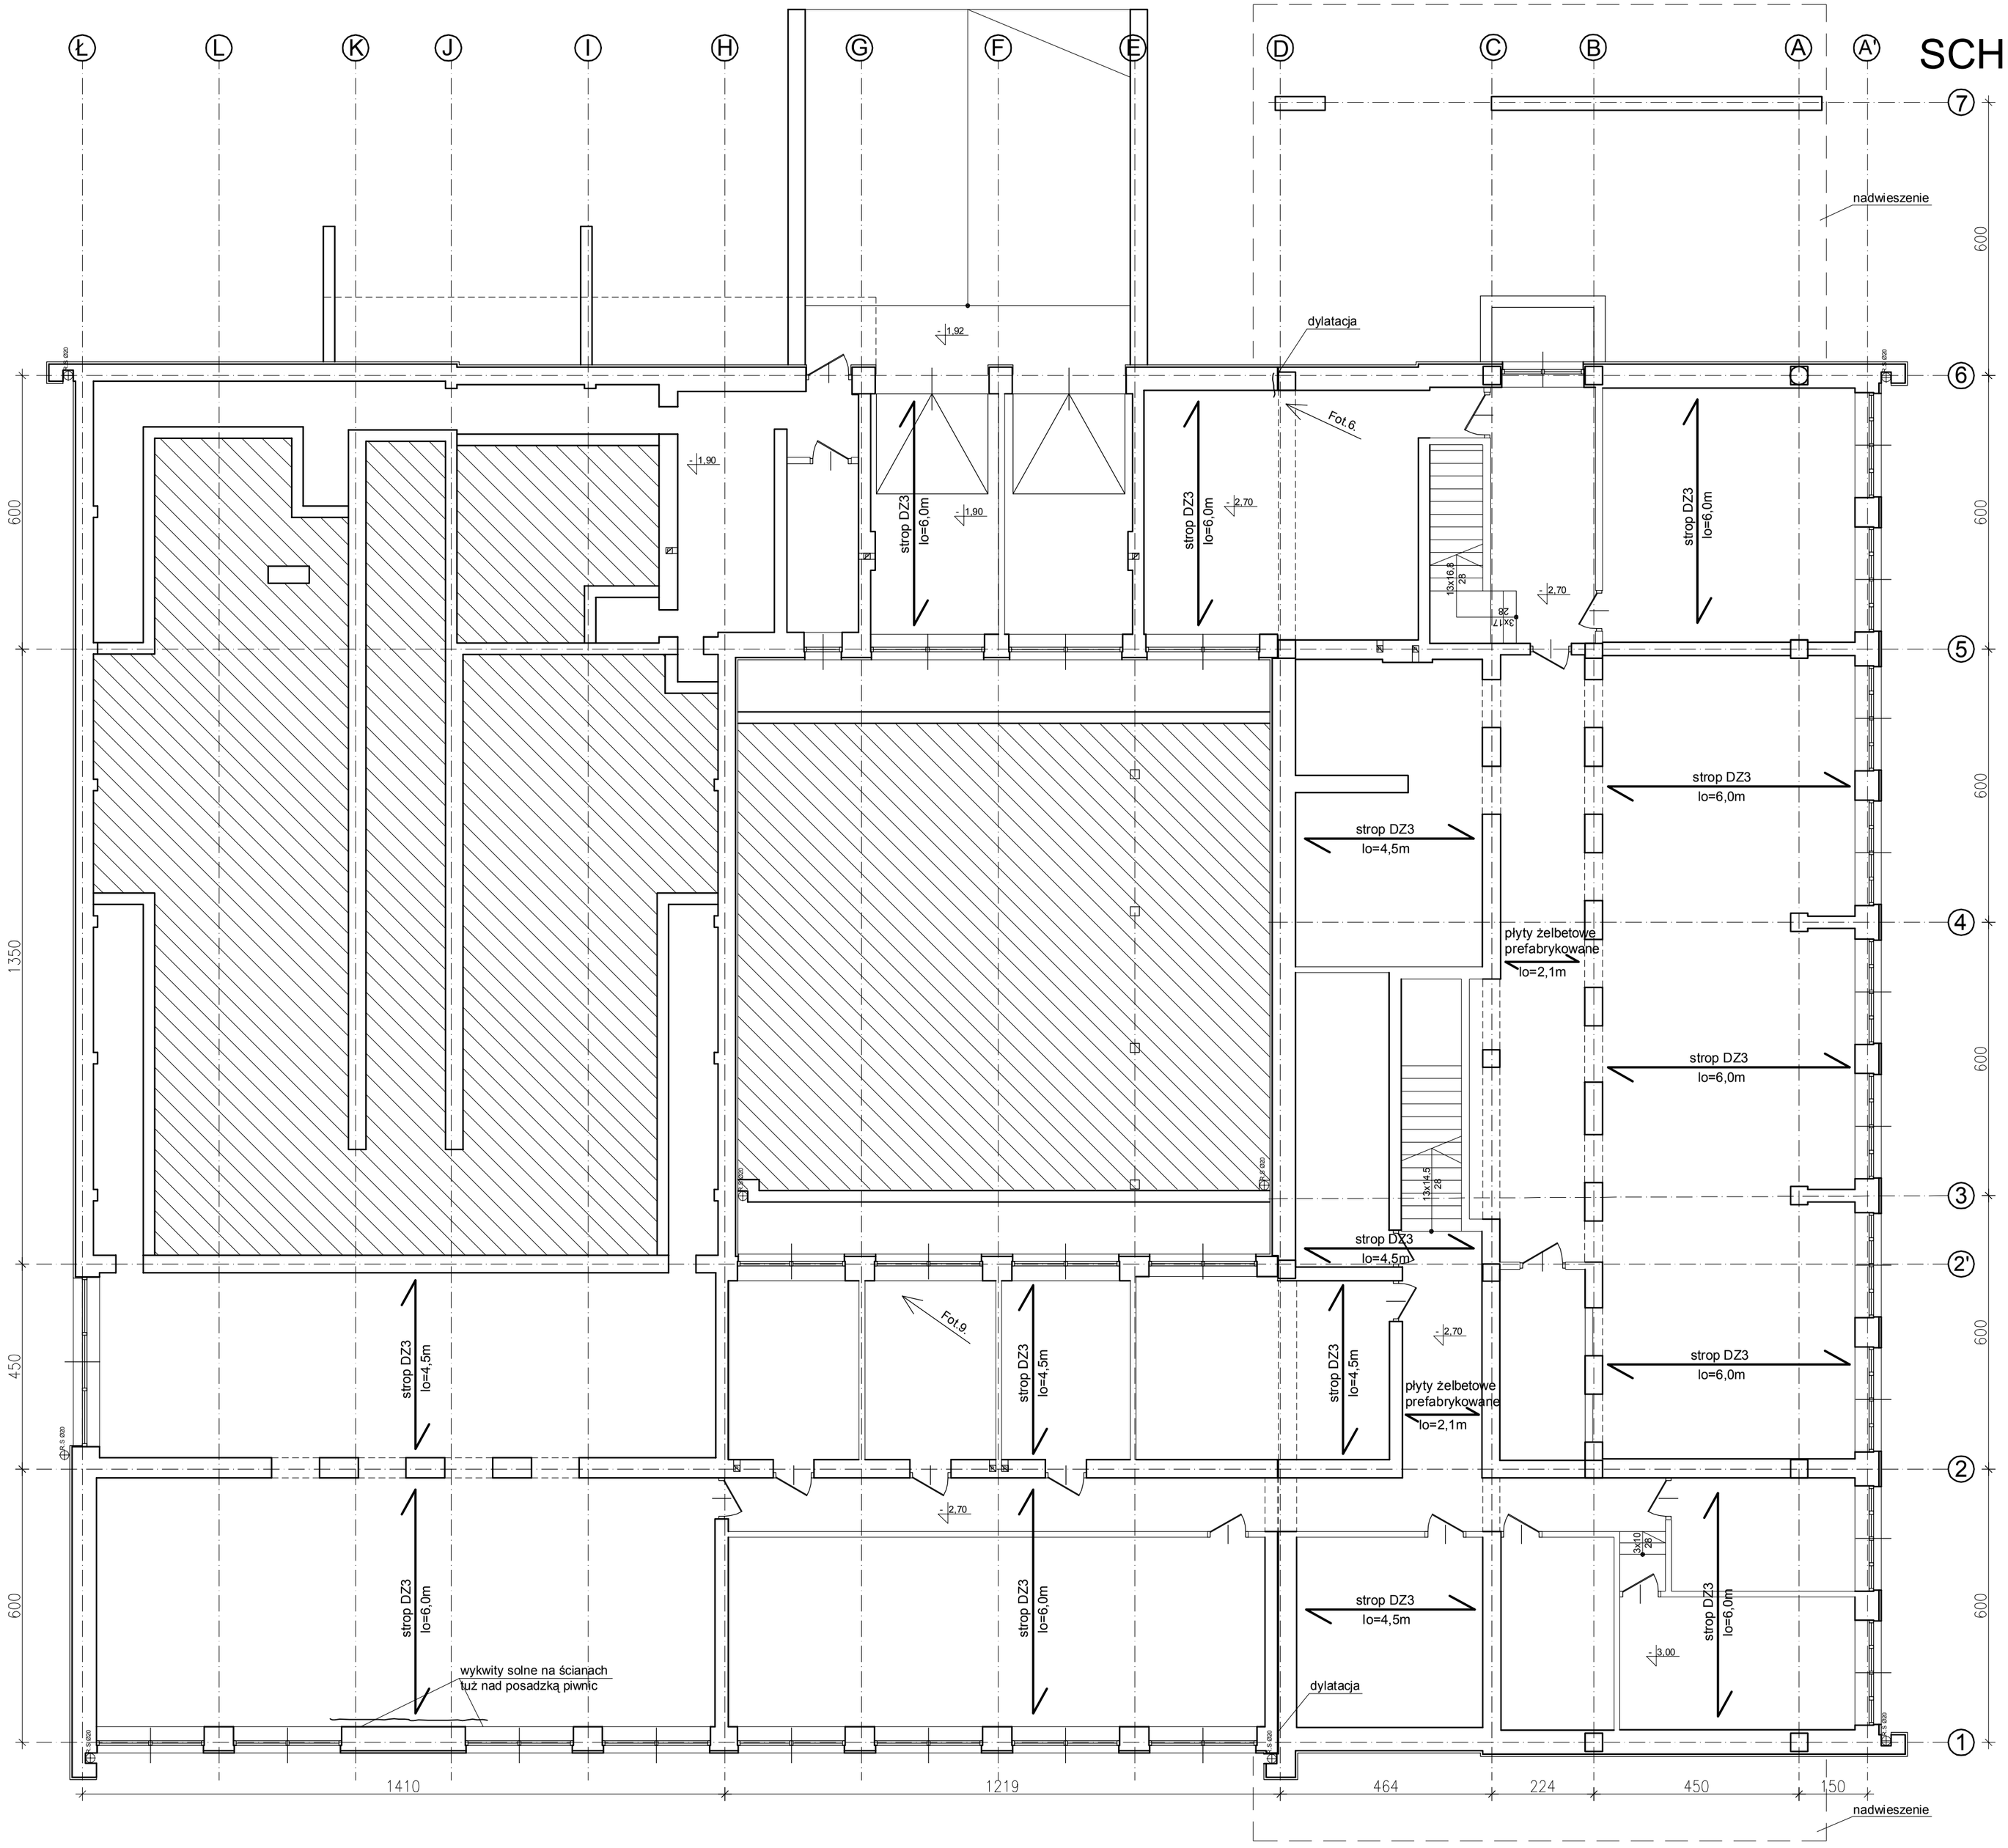

USŁUGI PROJEKTOWE KRZYSZTOF KĘDZIERSKI 20-828 LUBLIN ul. MORAWIAN 8			
EKSPERTYZA NA TEMAT STANU TECHNICZNEGO ORAZ MOŻLIWOŚCI NADBUDOWY BUDYNKU SĄDU I PROKURATURY W PUŁAWACH			DATA 02/12
OBIEKT: BUDYNEK SĄDU I PROKURATURY ADRES: UL. LUBELSKA 7, PUŁAWY			SKALA 1:100
NAZWA RYSUNKU: SCHEMAT KONSTRUKCJI PIWNIC			NR RYS. 3
PROJEKTOWAŁ	mgr inż. KRZYSZTOF KĘDZIERSKI	UPRAWN. NR 336/02/R/C	PODPIS